




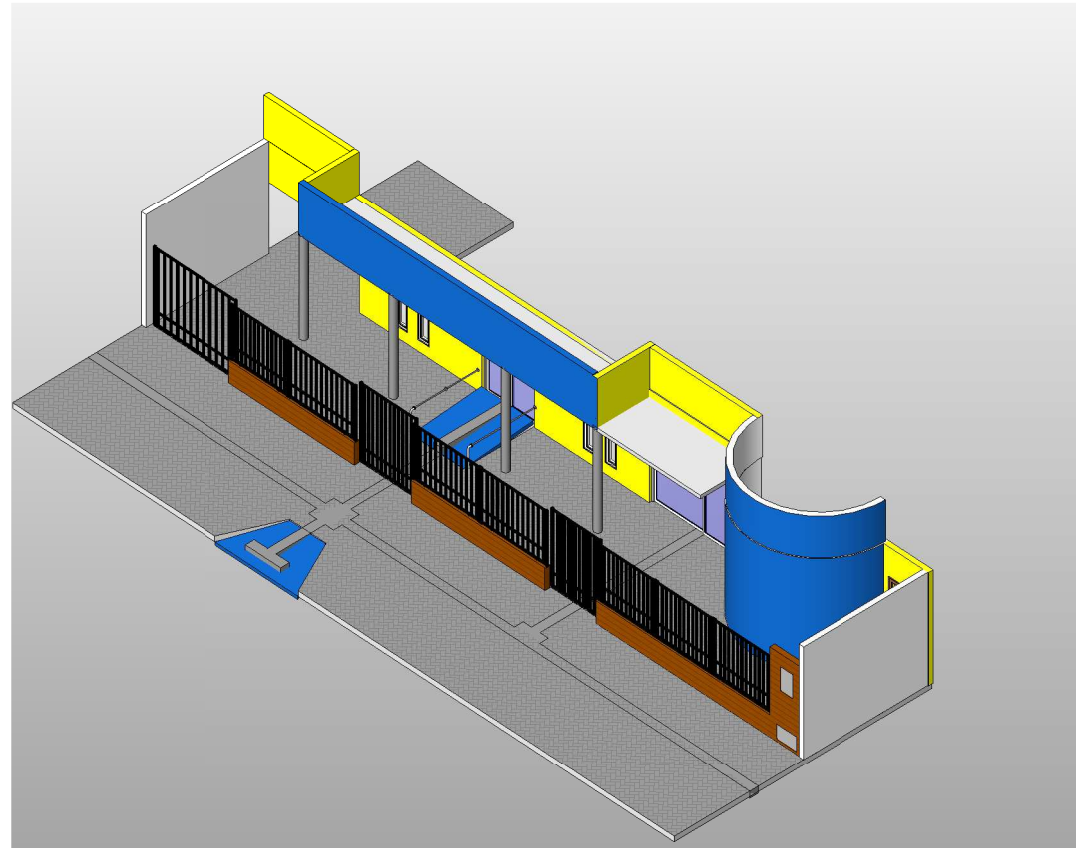


4 3D 1
ESCALA

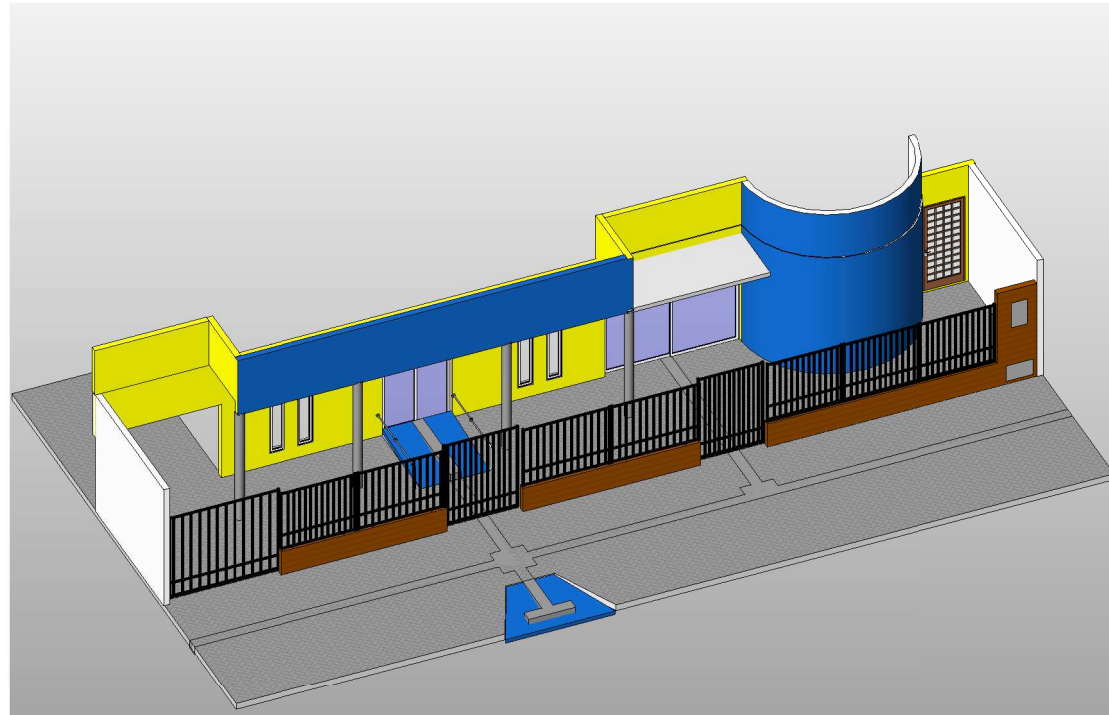


5 3D 2
ESCALA

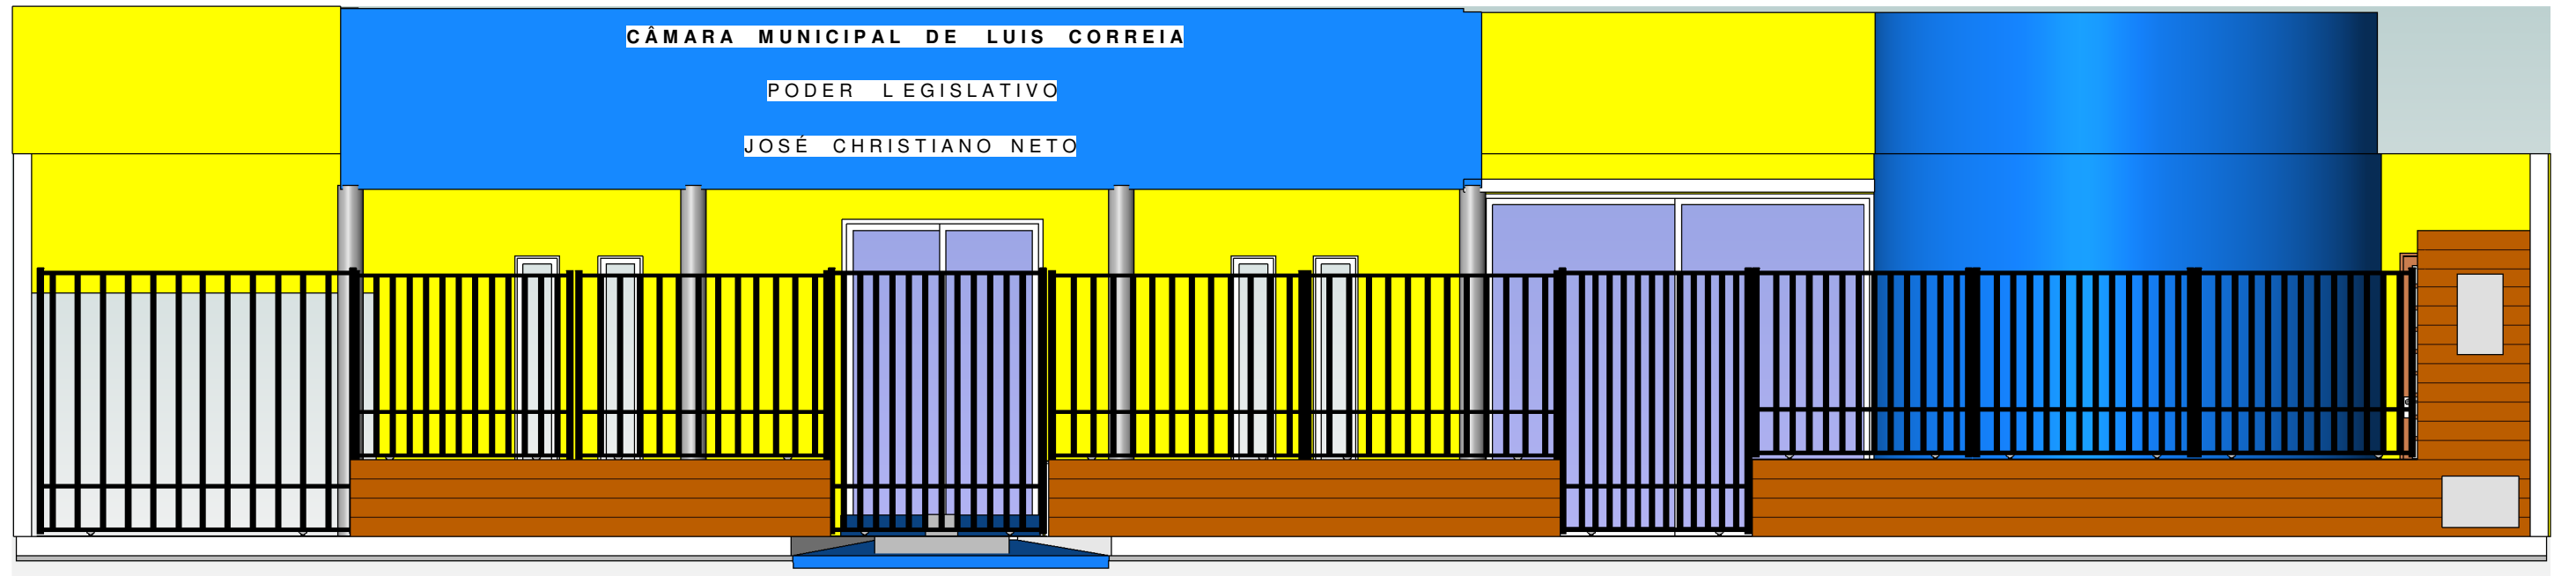

2 FACHADA FRONTAL
ESCALA

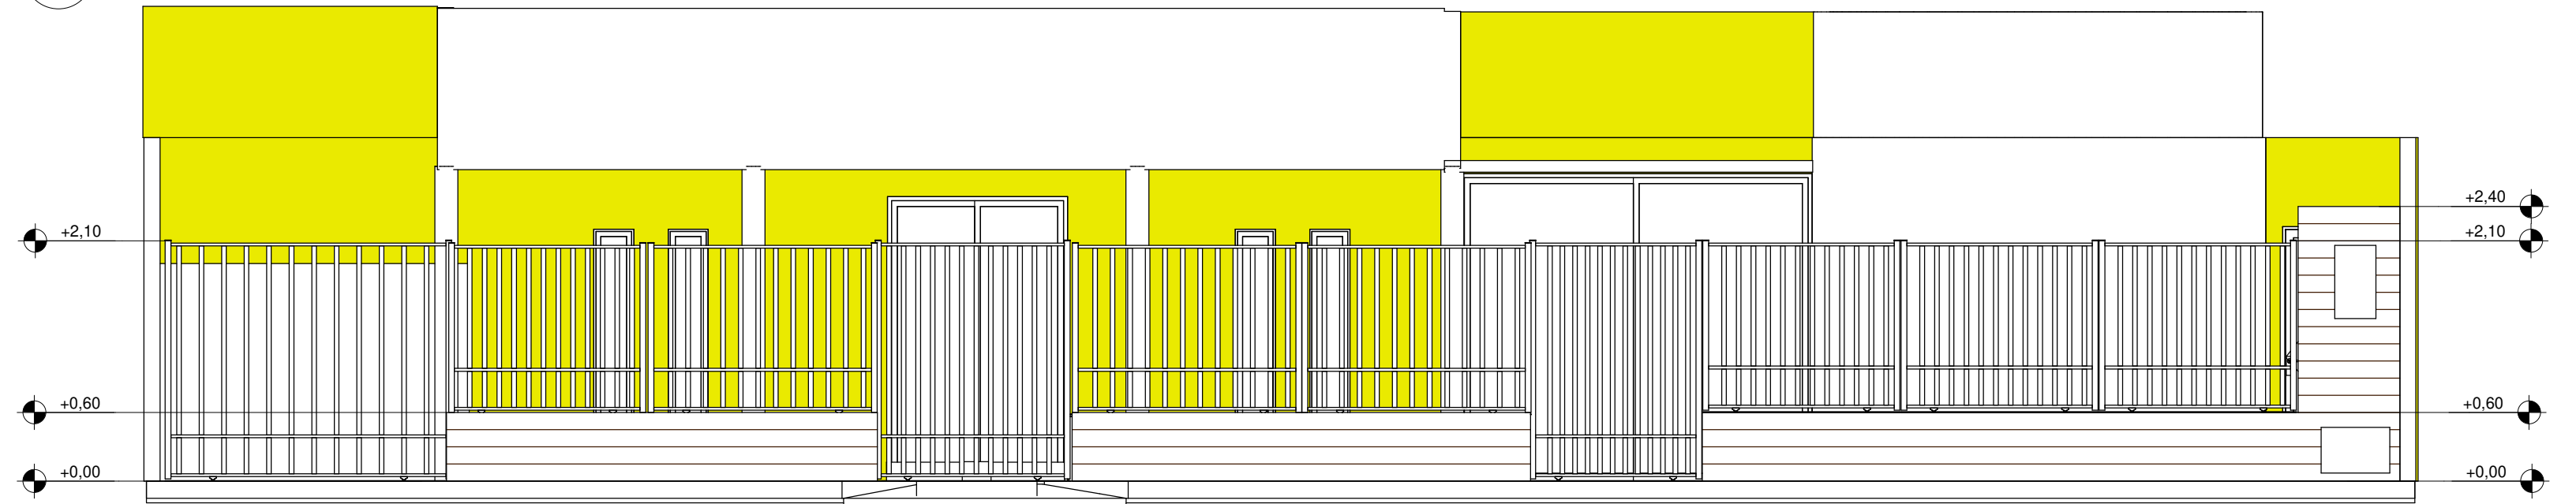


3 FACHADA COM NÍVEIS
ESCALA 1 : 50

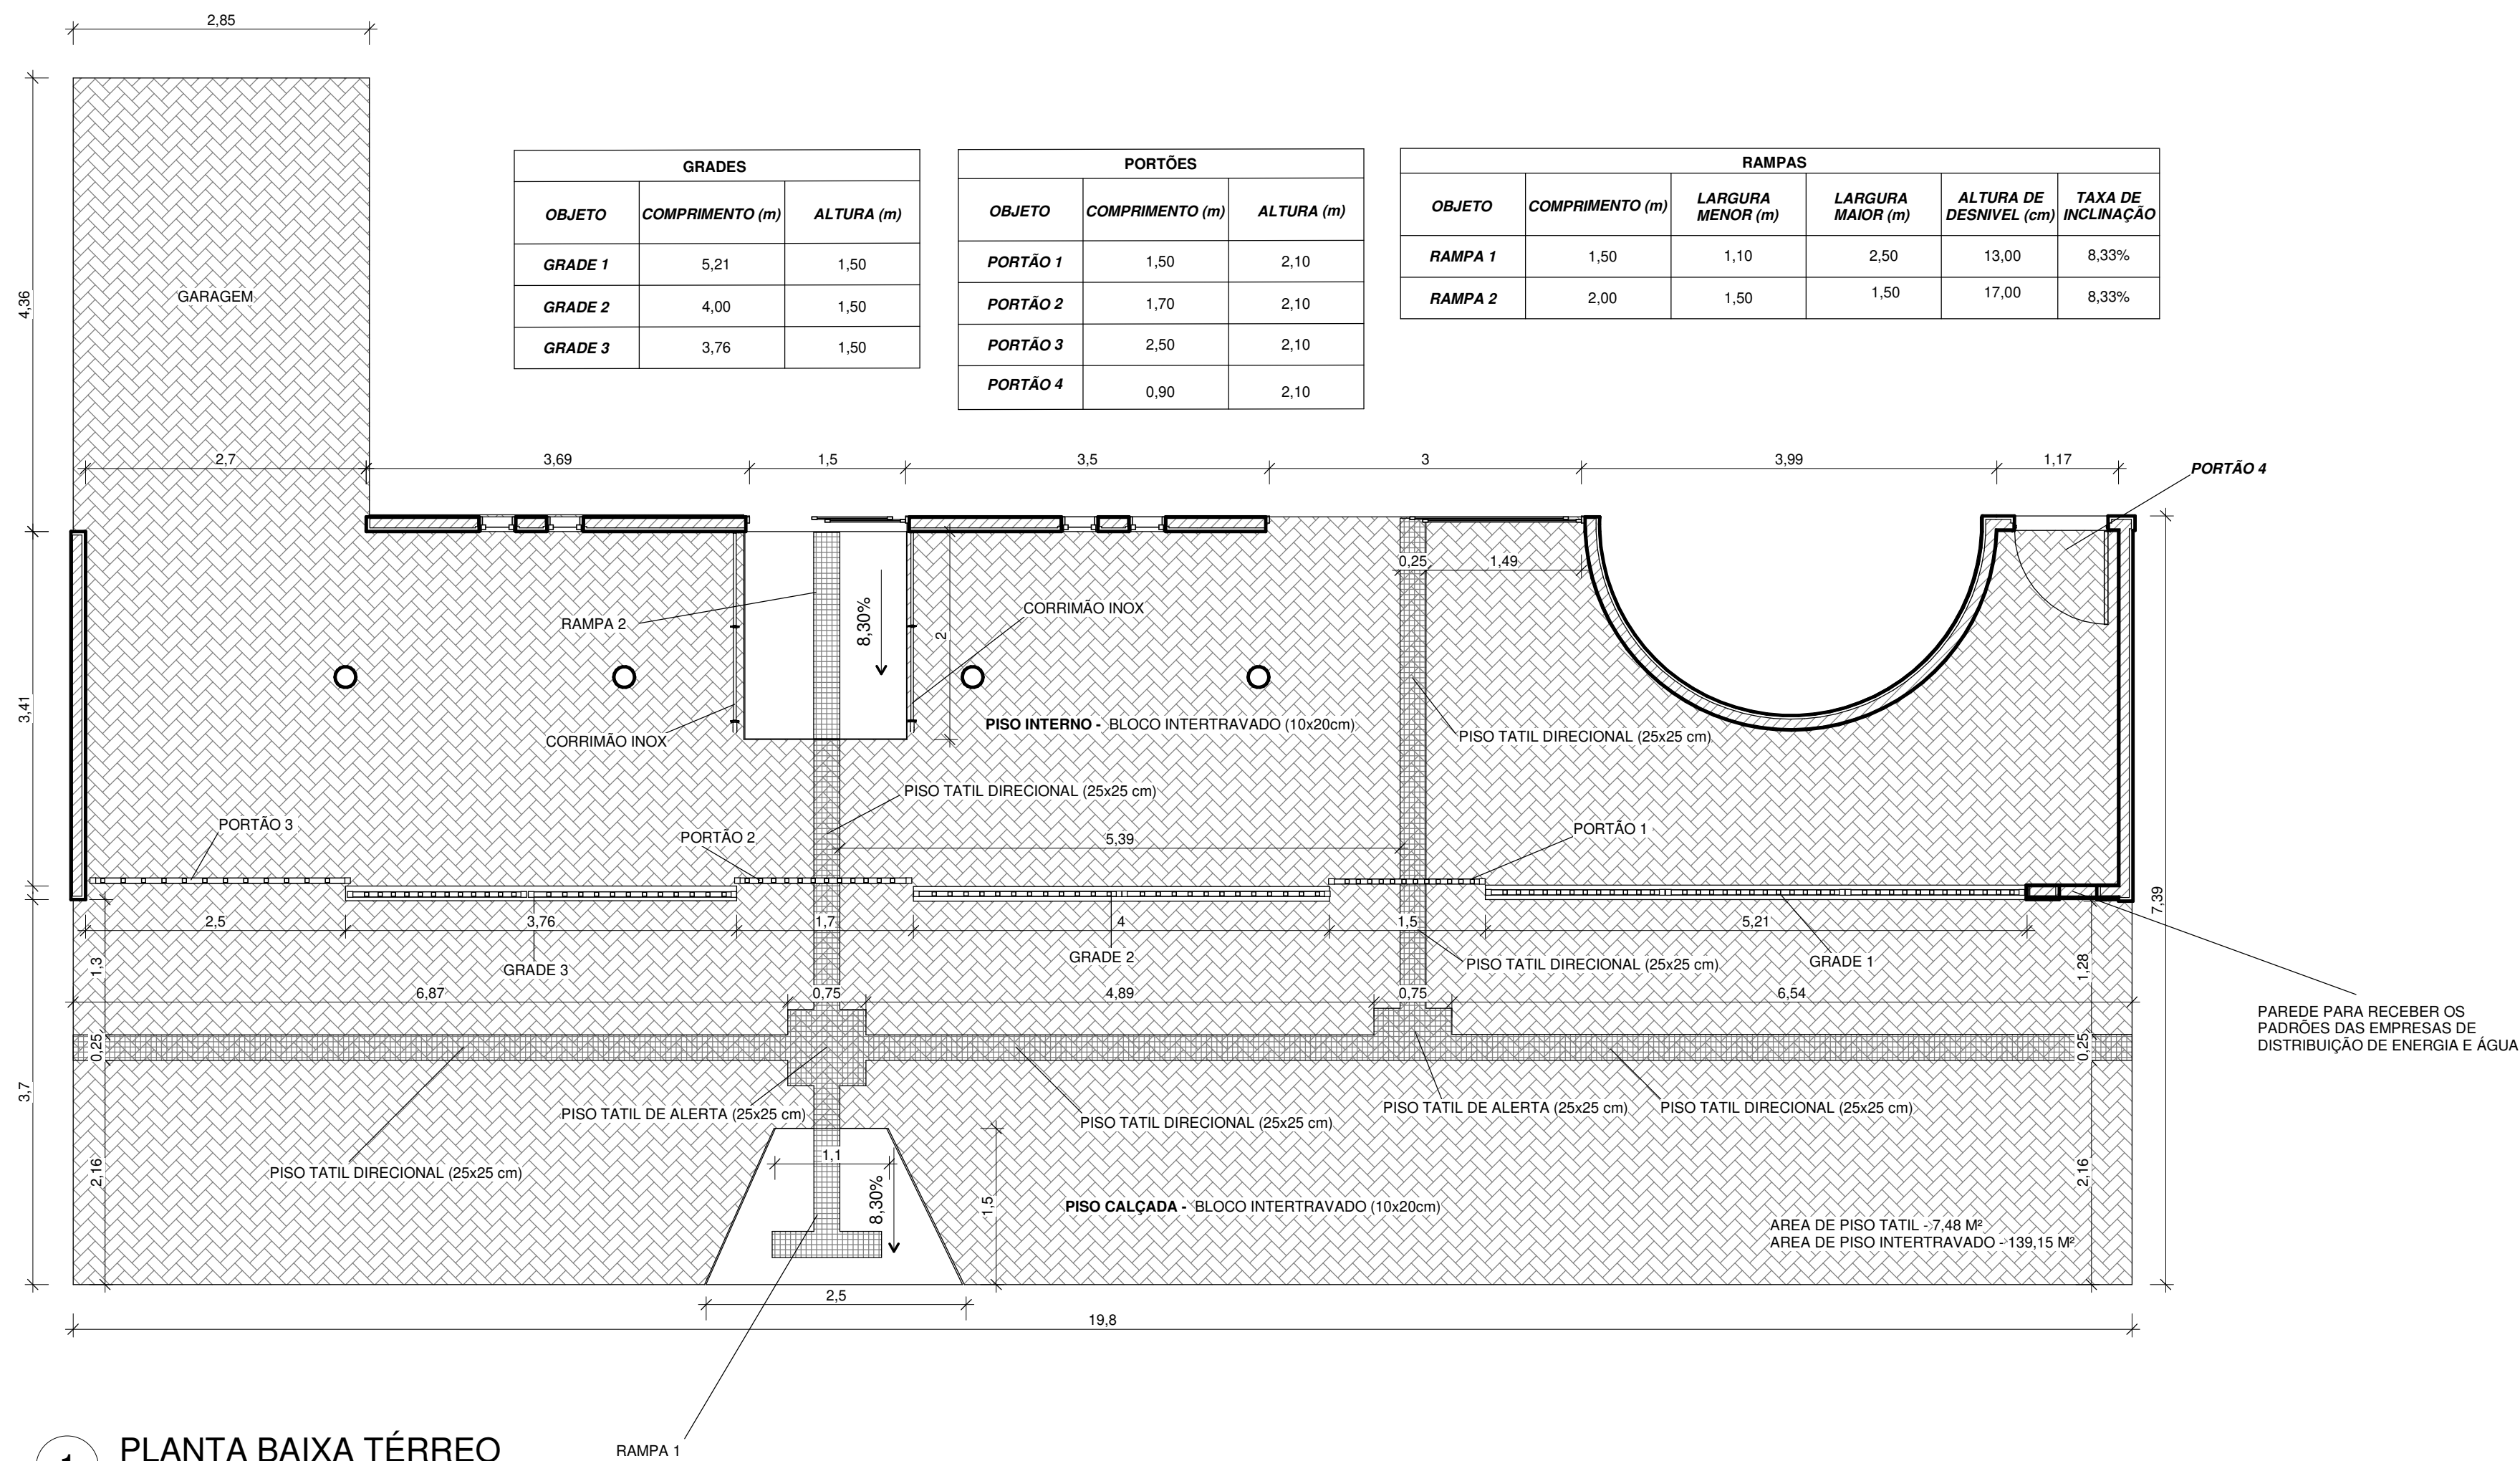

1 PLANTA BAIXA TÉRREO
ESCALA 1 : 50



PLANTA DE SITUAÇÃO

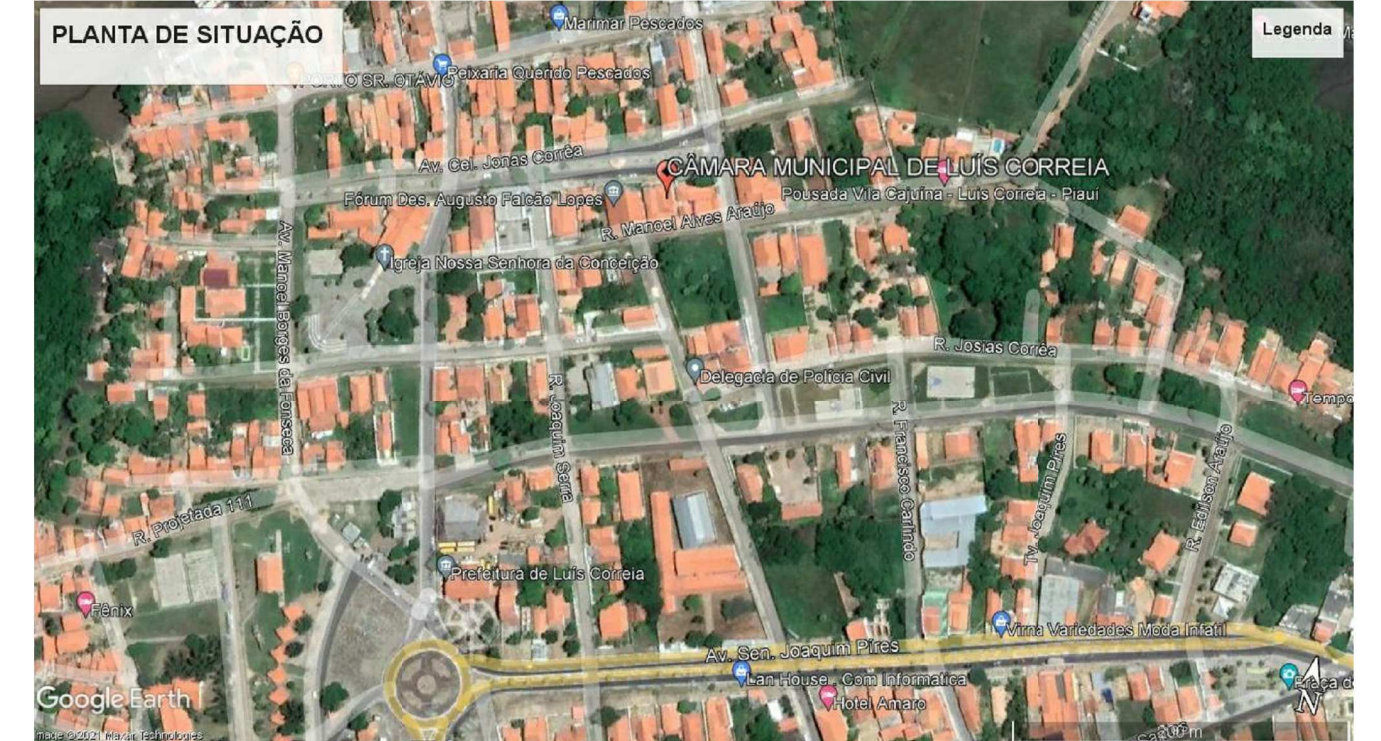

CÂMARA MUNICIPAL DE LUÍS CORREIA

RESPONSÁVEL TÉCNICO - PROJETO

RESPONSÁVEL TÉCNICO - EXECUÇÃO

PROJETO:

MUDANÇA DO PISO NA ÁREA FRONTAL, ACOMODAÇÃO DE GRADES NO MURO E ABERTURA DE UMA GARAGEM PARA UM VEÍCULO NA CÂMARA MUNICIPAL DO MUNICÍPIO DE LUÍS CORREIA-PI

ENDEREÇO:

AV. CEL. JONAS CORRÊA, 316 - CENTRO, LUÍS CORREIA - PI

PRANCHA:

PLANTA BAIXA, FACHADA FRONTAL E PLANTA DE SITUAÇÃO

CLIENTE:

CÂMARA MUNICIPAL DE LUÍS CORREIA

ESC:

1 : 50

DATA:

11/11/2021

RENNER SANTOS
Engenheiro Civil

CEL.: 86 99491-7052
e-mail: renner_snts@hotmail.com

1

01 / 01